

回覧

令和8年3月13日

東生駒南自治会会員各位
関係者各位

奈良県広域水道企業団
生駒事務所 工務課

水道工事（工事期間延期）のお知らせ・ご協力について

自治会の皆様には常々水道行政にご理解、ご協力を賜り厚くお礼申し上げます。

さて、裏面箇所の地域において1月中旬頃より、水道管布設替工事を実施しておりますが、当初の予定よりも工事の進捗に遅れが生じています。

つきましては、下記のとおり工事期間を延長することになりましたので、お知らせ致します。

なお、工事中は引き続き通行規制を伴いますので、何かとご不便をおかけいたしますが、引き続きご協力くださいますようよろしくお願い申し上げます。

記

工事名 東生駒4丁目地内配水管布設替工事（3工区）

令和8年3月17日

工事期間 令和8年1月中旬 ～ **令和8年5月29日**

工事時間 午前9時 ～ 午後5時
(緊急時を除き、土日、祝日等は、工事を行いません。)


通行規制 通行止め規制(歩行者通行可)
※工事中は適宜交通誘導員を配置します。


施工主体 奈良県広域水道企業団 生駒事務所 工務課 担当：梅本 Tel 79-2800

施工業者 翔星建設株式会社 生駒営業所 担当：仲谷 Tel 090-3861-3098

その他 工事に伴う通行規制、給水管切替作業の内容及び断水等につきましては個別に施工業者よりお知らせ致します。

位置図

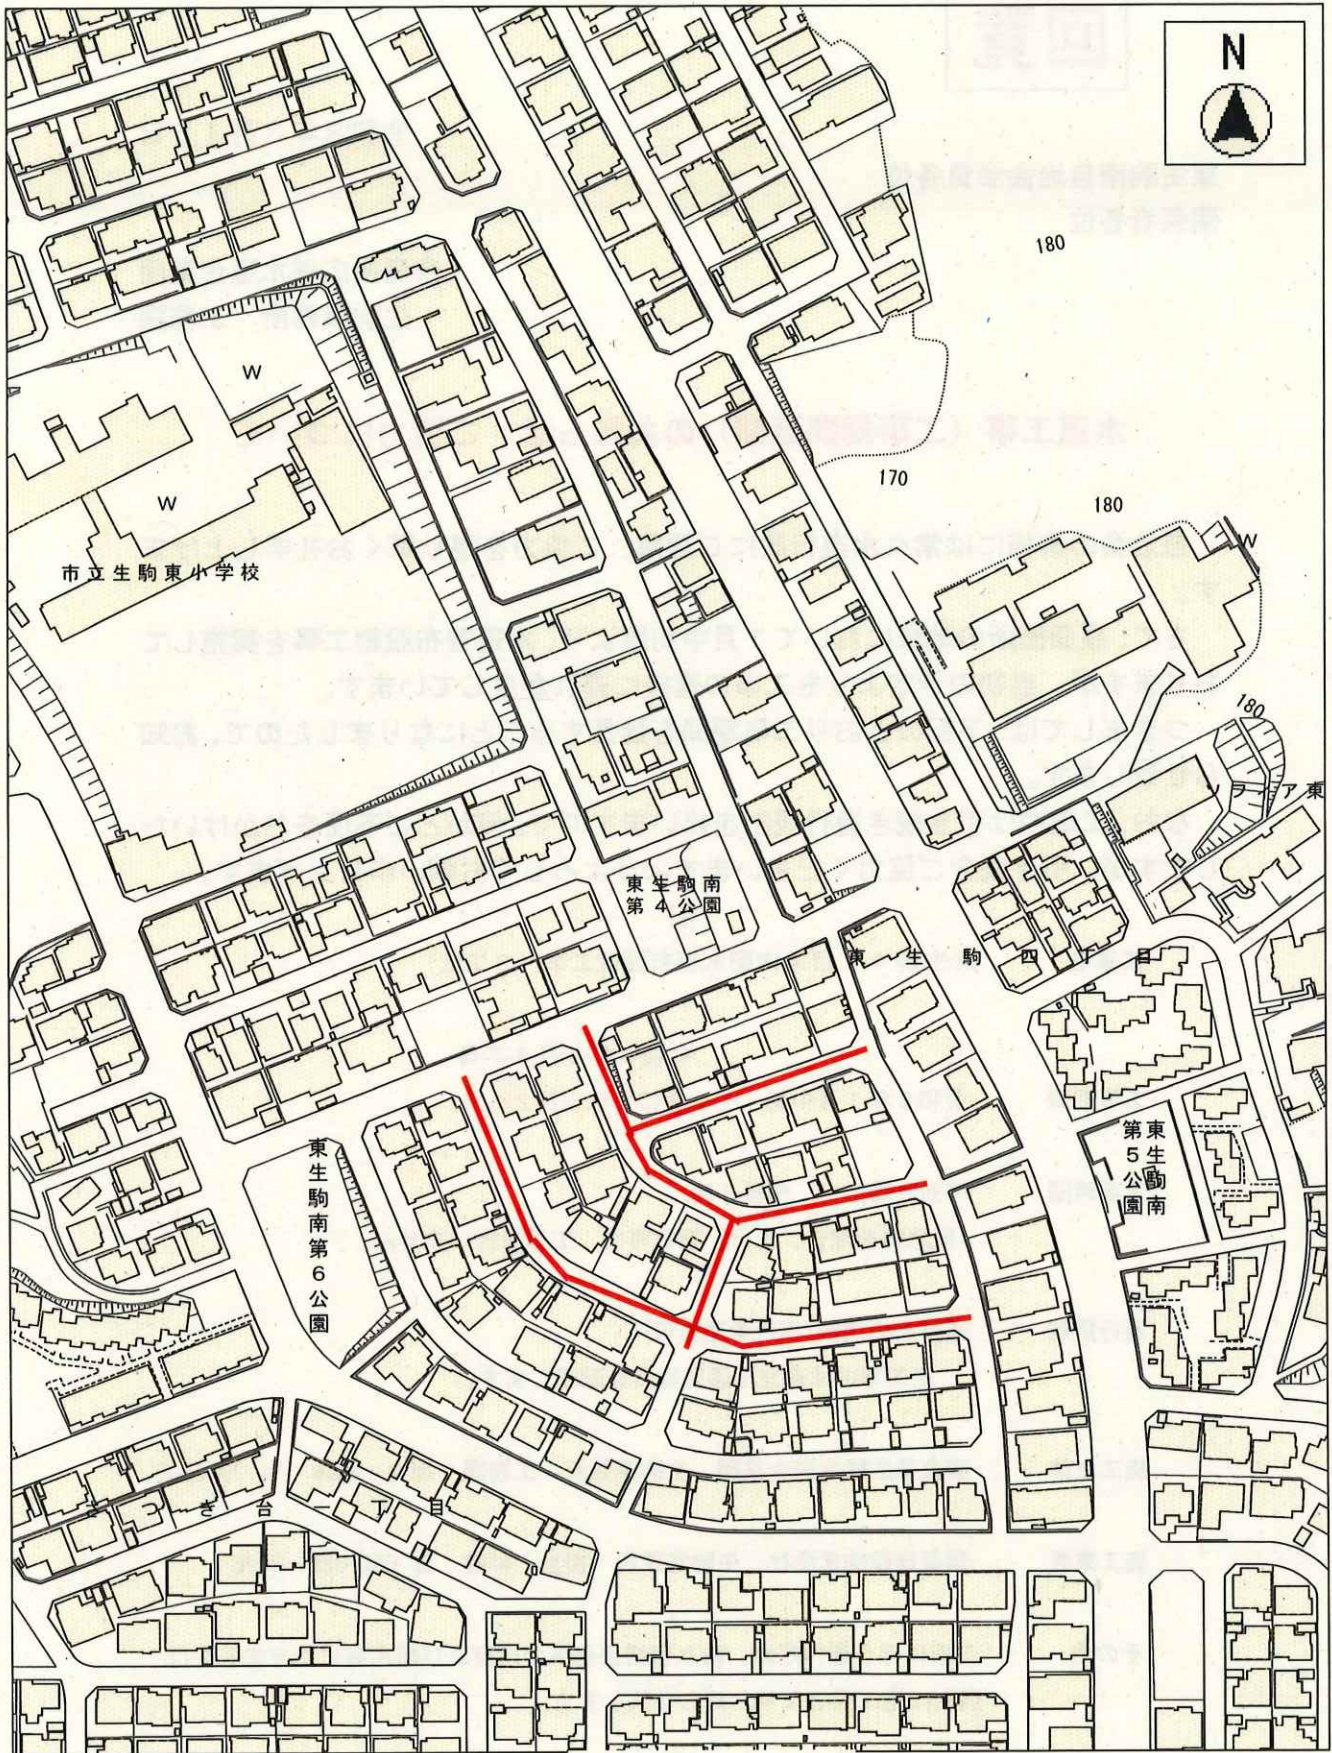

工事施工箇所 3工区 

縮尺 1 : 1500

